


	<b>SU SUELO URBANO</b>
	1.560.174 m <sup>2</sup>
	<b>SUZ SUELO URBANIZABLE</b>
	744.661 m <sup>2</sup>
	<b>SNU-C SUELO NO URBANIZABLE COMÚN</b>
	7.340.330 m <sup>2</sup>
	<b>SNU-P SUELO NO URBANIZABLE PROTEGIDO</b>
	1.795.112 m <sup>2</sup>

**TOTAL SUELO ..... 11.663.936 m<sup>2</sup>**

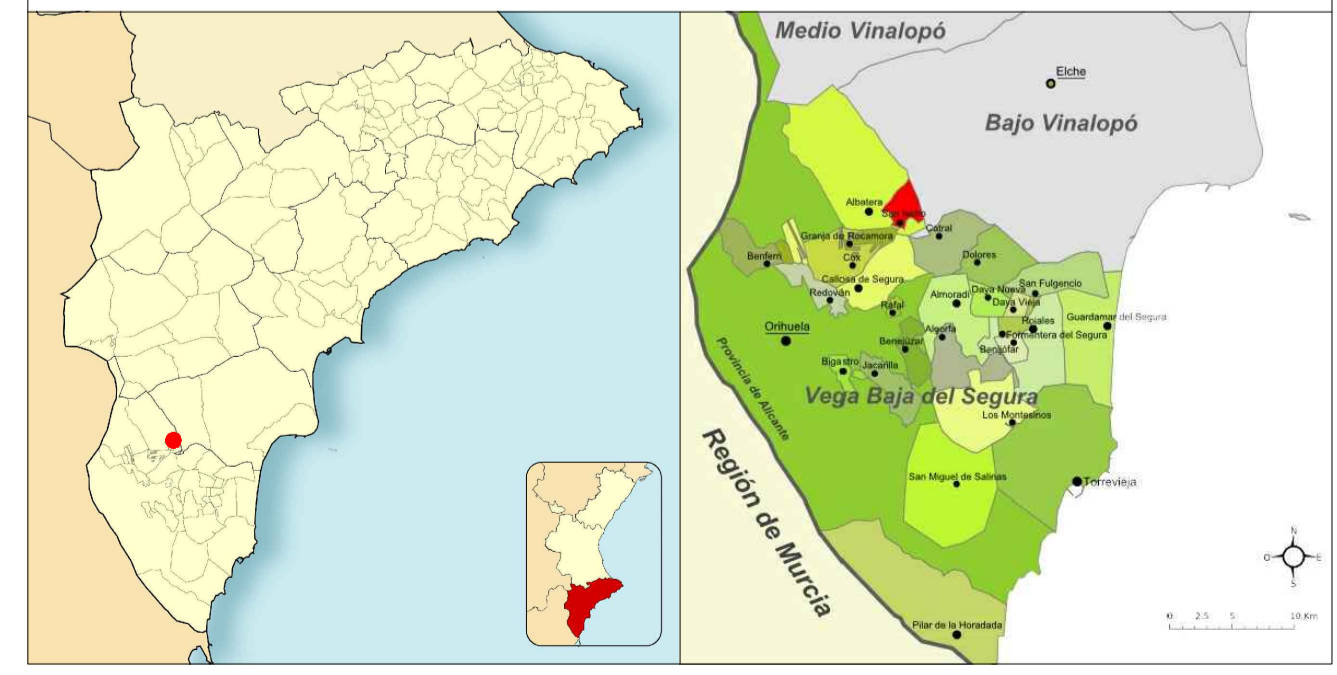

PLAN GENERAL ESTRUCTURAL DE SAN ISIDRO

Plano de ordenación

**CLASIFICACIÓN**

Promotor: **AYUNTAMIENTO DE SAN ISIDRO**

Equipo redactor: **alejandra amiano valero - arquitecto tomás p. berra medrano - ingeniero industrial manuel mallorquí torres - ingeniero civil**

ref.: vpp\_v1

escala: 1/10.000

fecha: enero 2019

norte

**OE01**

----- LIMITE TERMINO MUNICIPAL